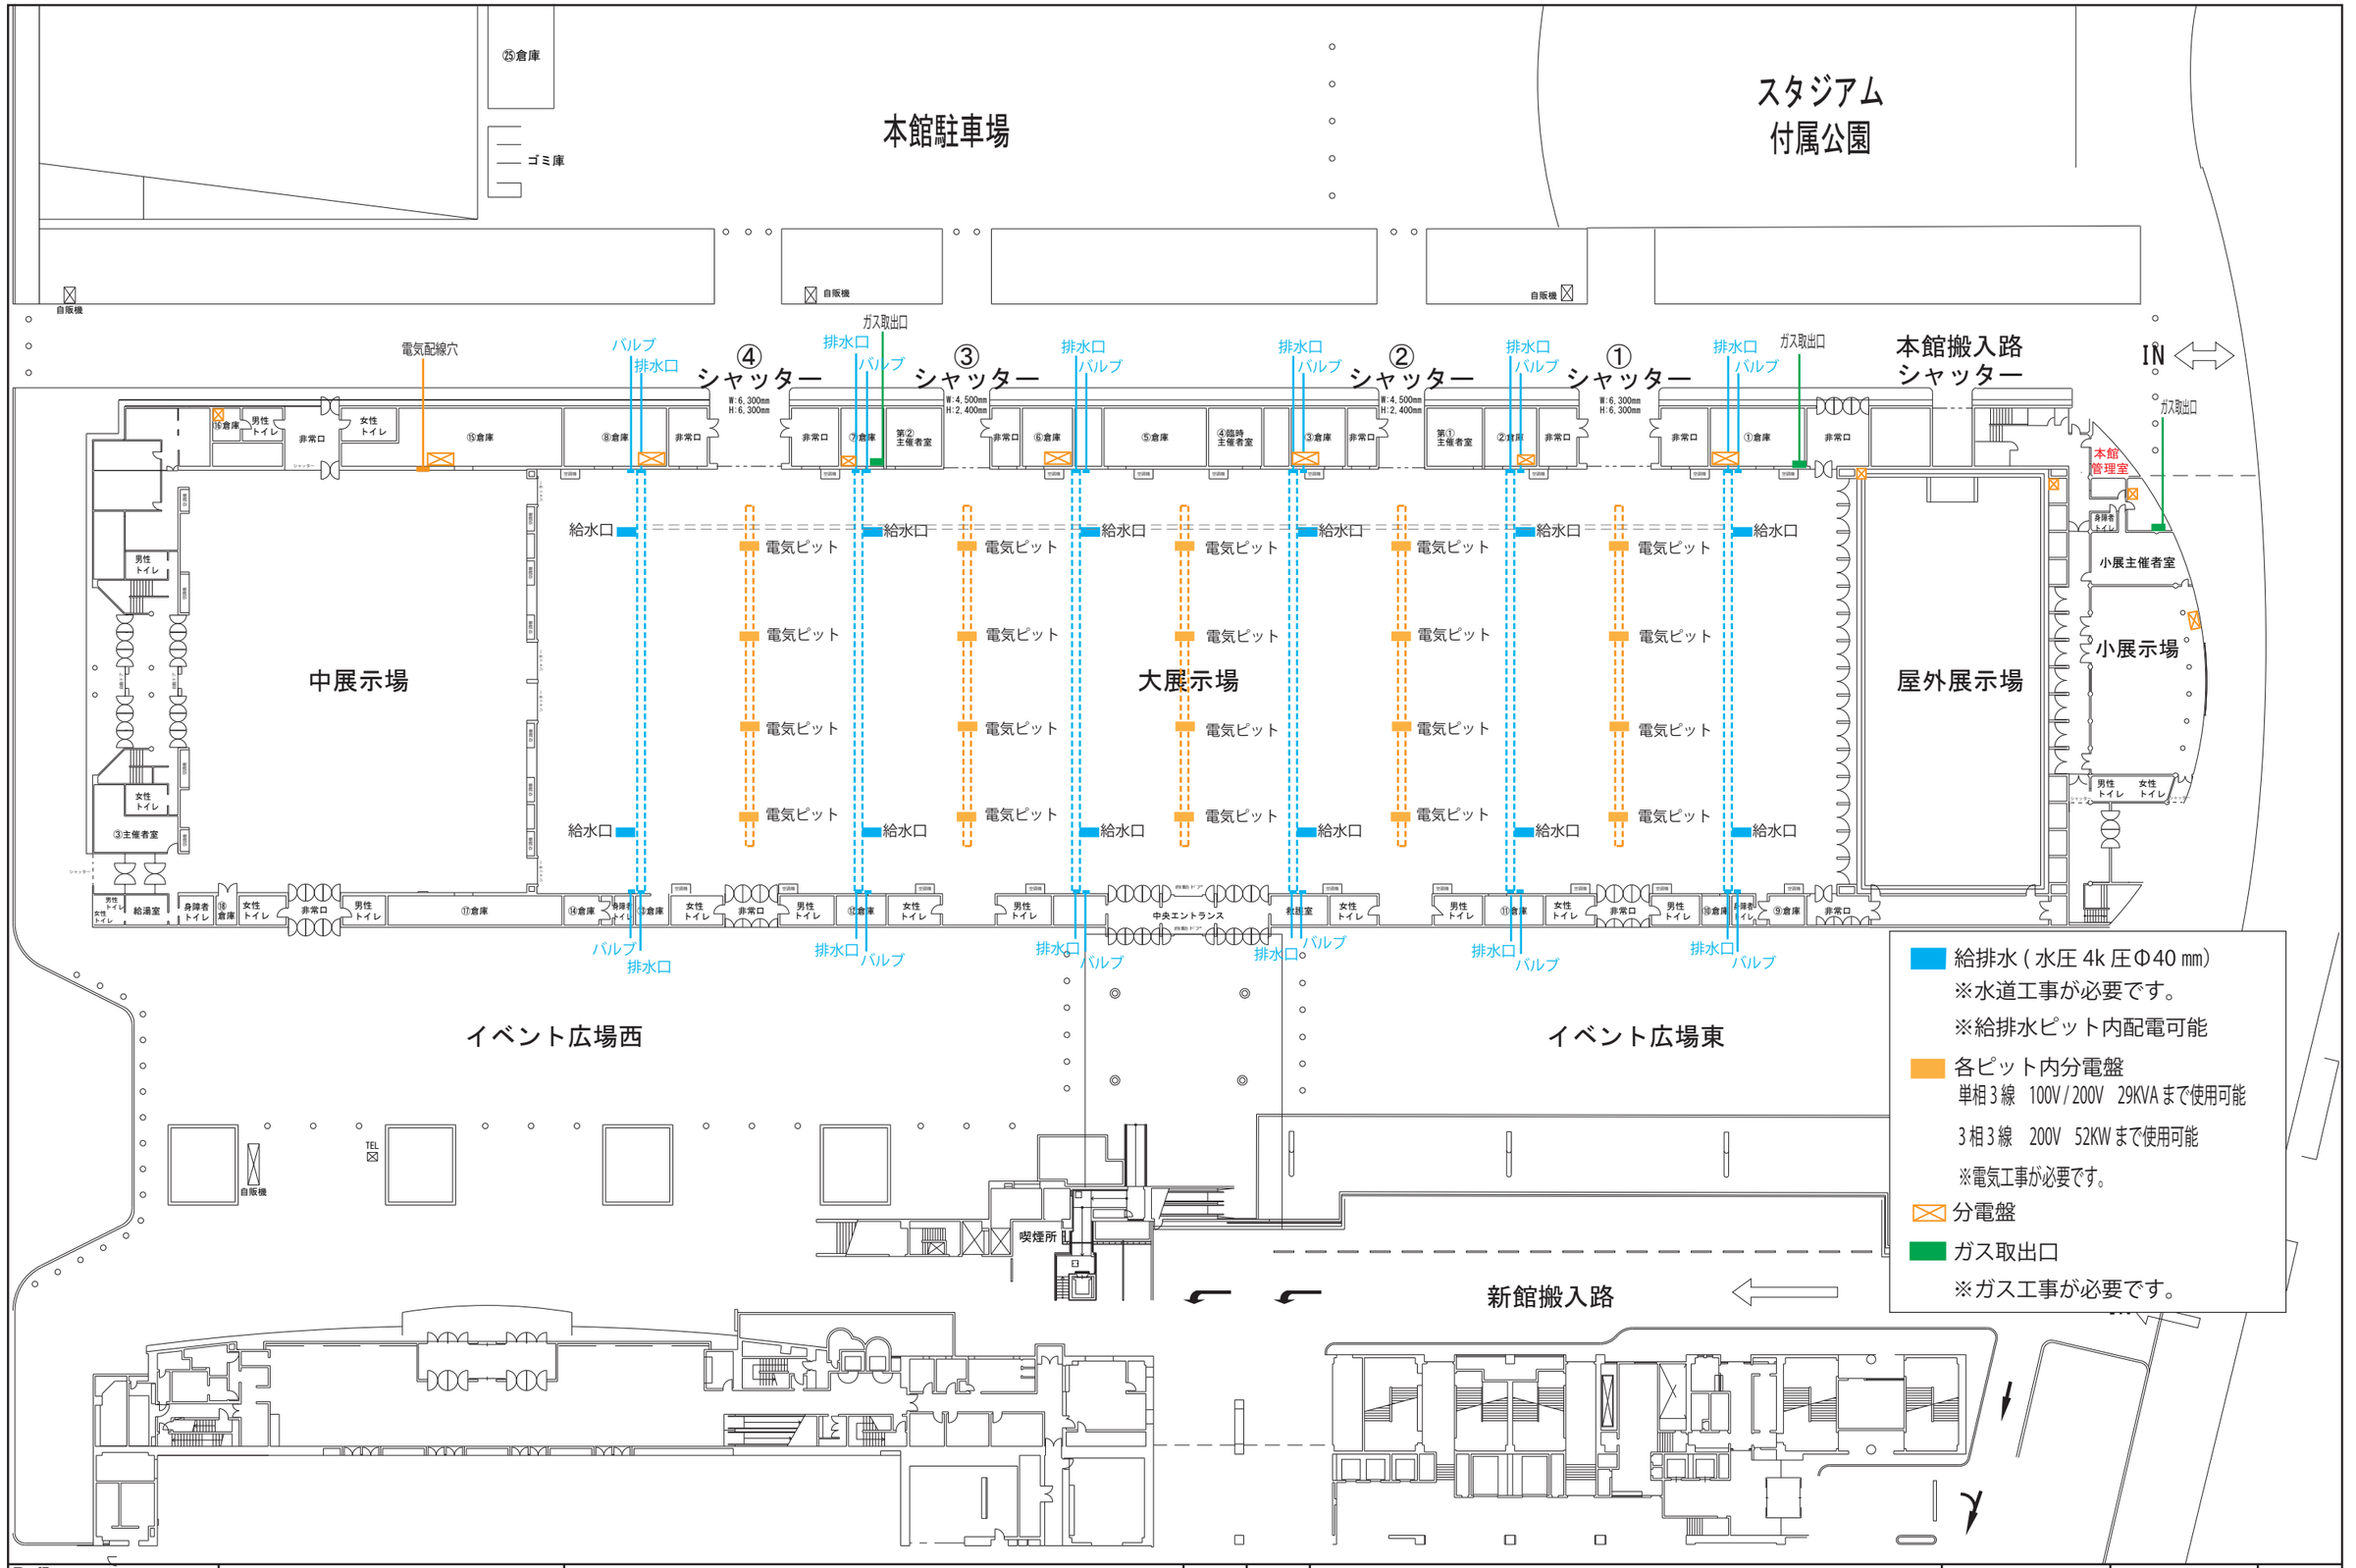

承認	特記	（公財）北九州観光コンベンション協会	検図	製図	施設名称 西日本総合展示場 本館	作成　年　月　日	図面番号	整理番号
					図面名称 本館大展示場　ピット図面	縮尺 1/600		