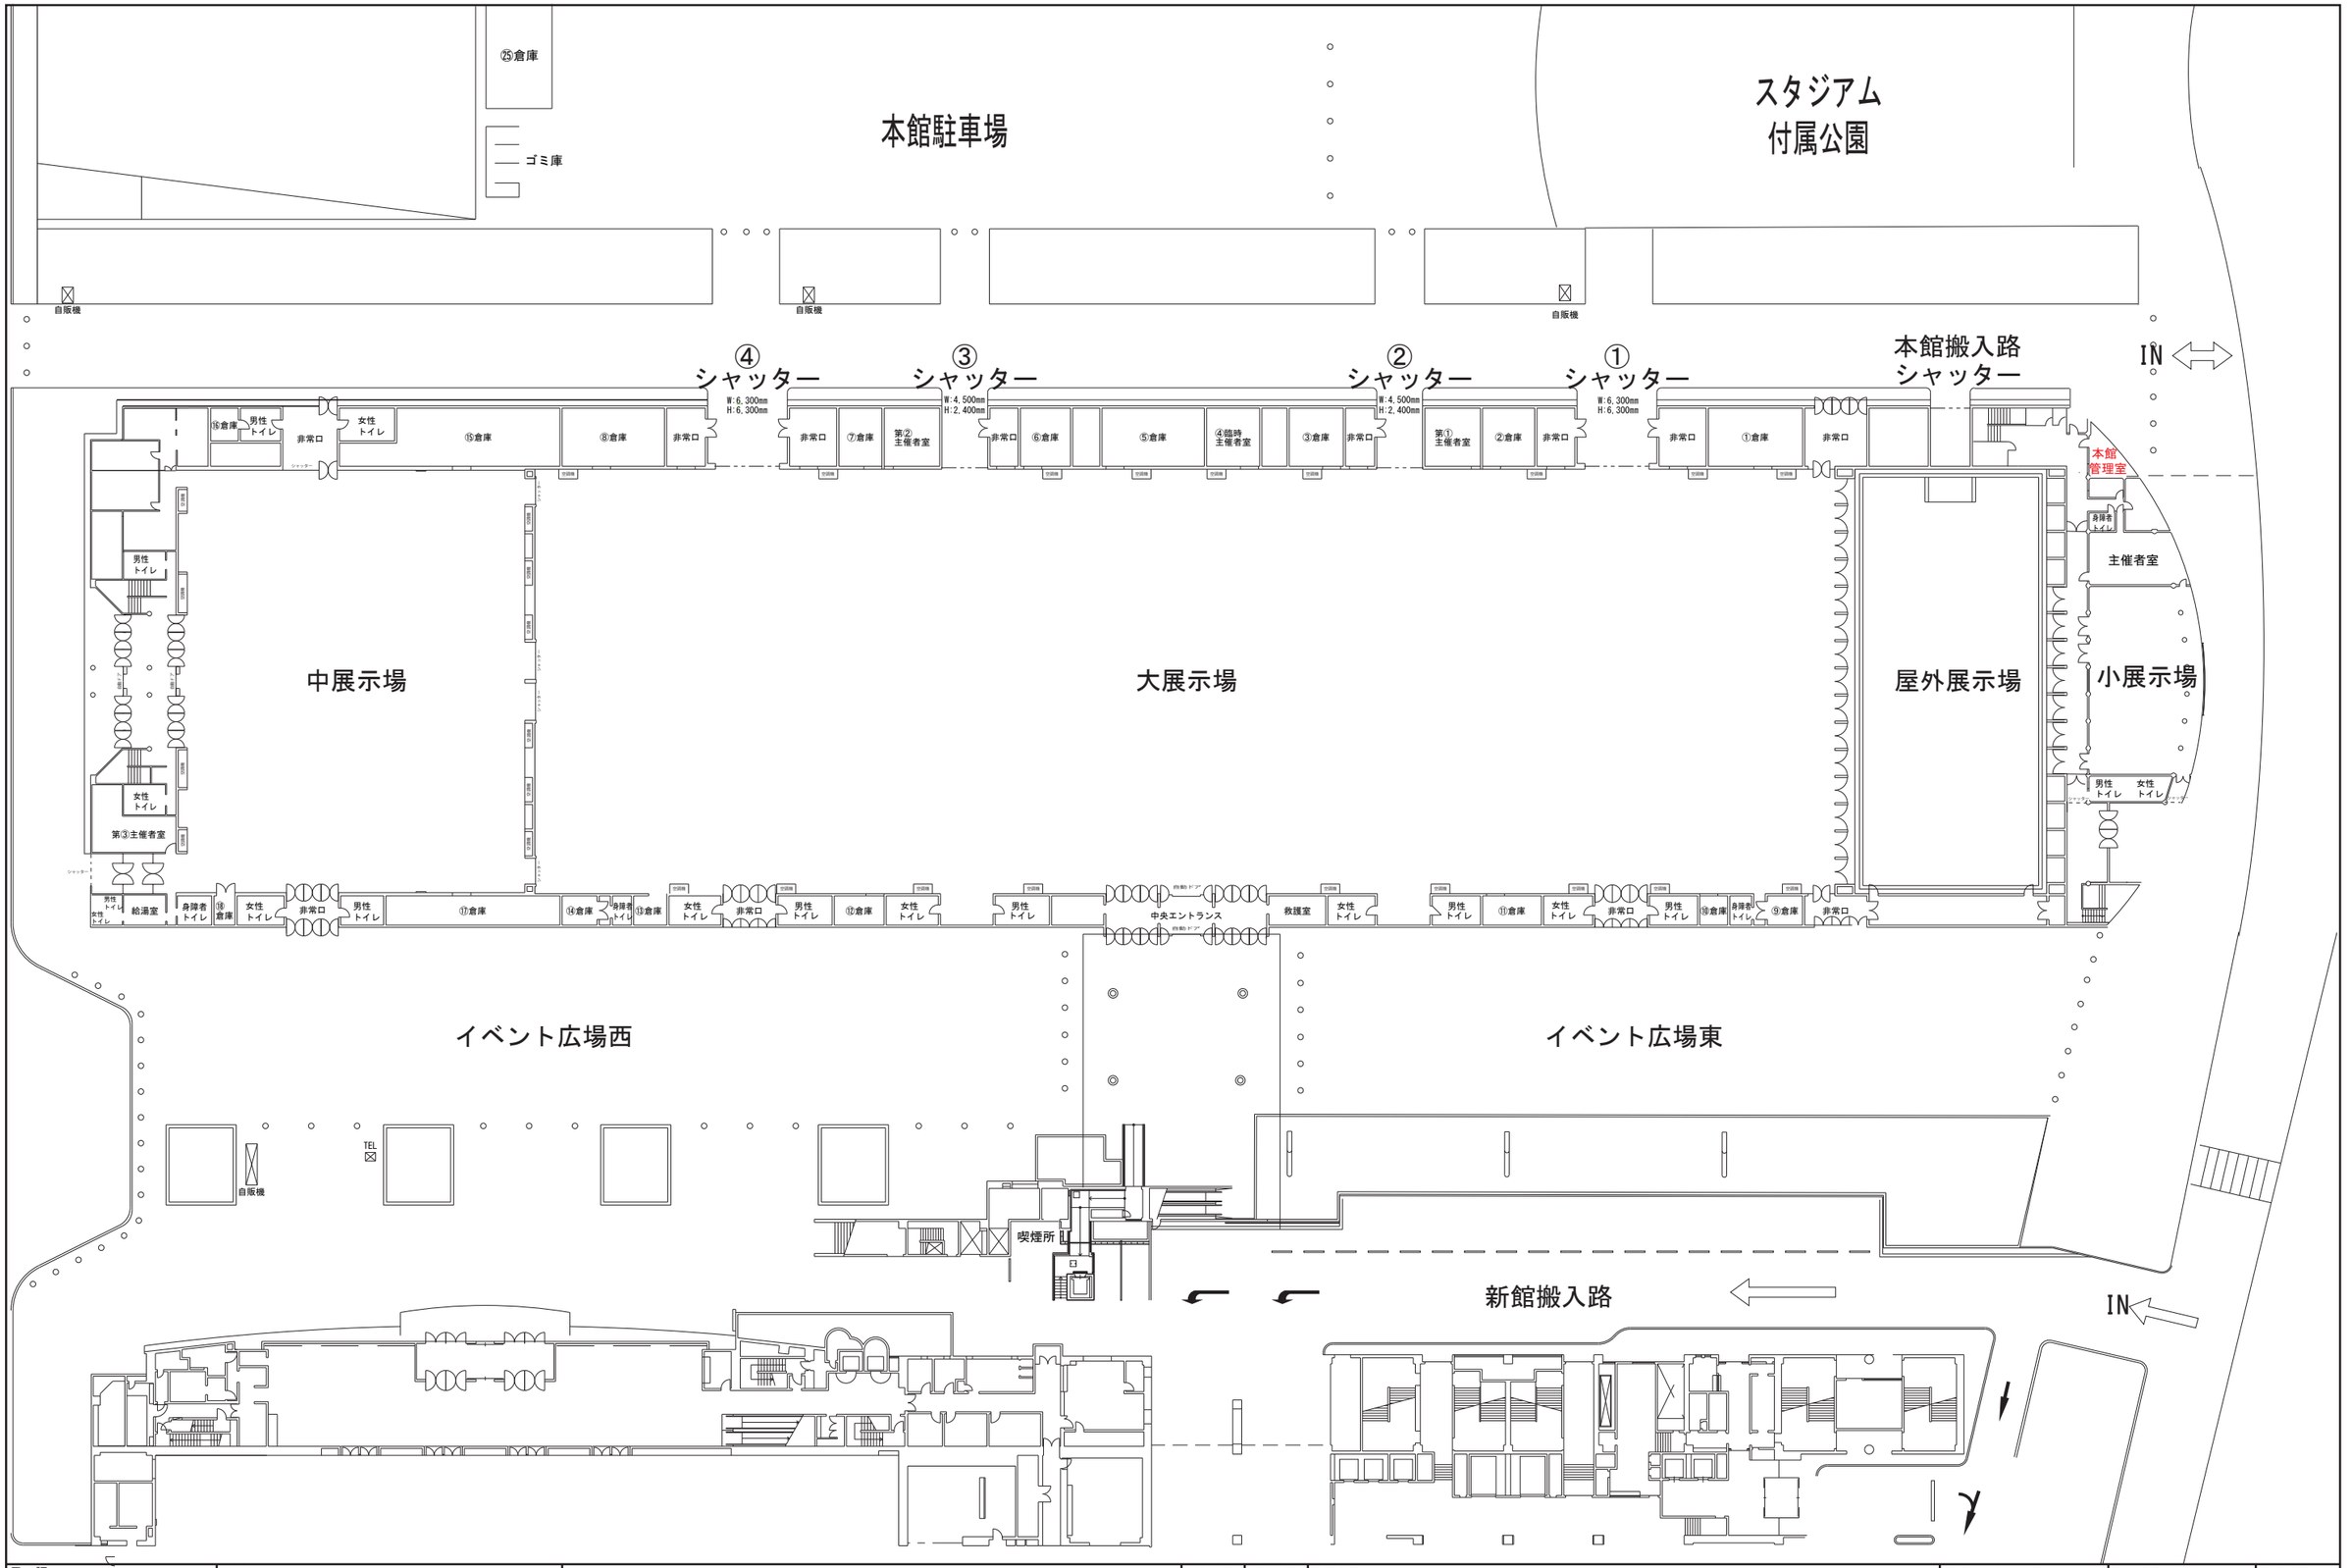

承　認	特　記	(公財)北九州観光コンベンション協会	検　図	製　図	施設名称 西日本総合展示場 本館	作成　年　月　日	図面番号	整理番号
					図面名称 全体平面図	縮　尺 1/600		